

09X14


Revisió del Pla General d'Ordenació Urbana. Text Refós

Inclou totes les modificacions puntuals aprovades definitivament abans de l'agost de 2008


## TORELLÓ

### ESTRUCTURA I USOS DEL SÒL URBÀ I URBANITZABLE

Aprovat definitivament el 16-09-1998  
Publicat al DOGC núm. 3038 el 20-12-1999

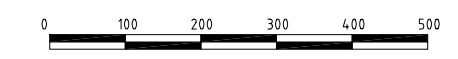


Escala: 1/2000

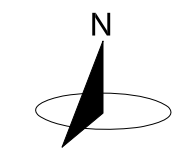

l'Alcalde

Equip Redactor

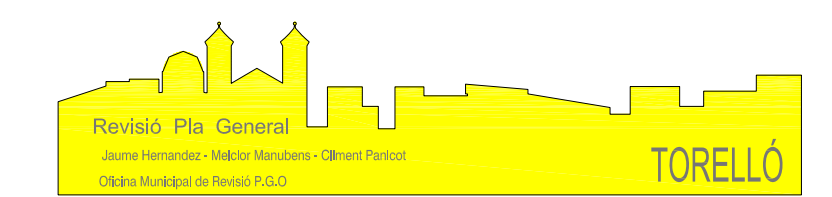

**Claus identificatives:**

- Terme Municipal
- E.D: Estudi de Detall
- Sol Urbà
- U.A: Unitat d'Actuació
- Sol Urbanitzable
- P.E.R.I / P.E

**Sistemes i serveis:**

- EQ: Equipament
- V : Verd públic
- EP: Equipament-privat
- VP: Verd privat
- EA: Edificacio-auxiliar
- Serveis tècnics

**Tipologies Sol Urbà:**

- Pels Conjunts d'Ordenació Unitària:**
- A: Conjunts arquitectònics
- B: Conjunts urbanístics
- Per les Illes d'Alineació Geomètrica**
- D: Illes de cases en filera
- E: Illes de pati interior
- G: Illes de volumetria opcional
- H: Illes de parcel·lació industrial
- Pels Solars d'Ocupació Singular**
- J: Residència unifamiliar aïllada
- K: Blocs aïllats
- L: Indústria aïllada

**Sòl Urbanitzable:**

- Residencial
- Industrial

**Sòl de Protecció:**

- Protecció paisatgística
- Protecció vialitat
- Riu