

11X14


Revisió del Pla General d'Ordenació Urbana. Text Refós

Inclou totes les modificacions puntuals aprovades definitivament abans de l'agost de 2008


# TORELLÓ

## ESTRUCTURA I USOS DEL SÒL URBÀ I URBANITZABLE

Aprovat definitivament el 16-09-1998  
Publicat al DOGC núm. 3038 el 20-12-1999

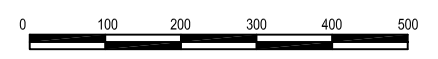


Escala: 1/2000

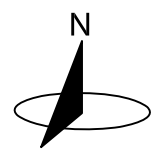

l'Alcalde

Equip Redactor

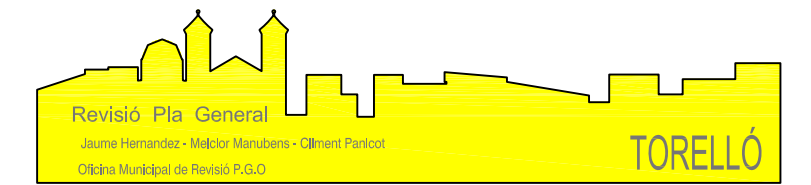

Sòl Urbanitzable:

Sòl de Protecció:

Claus identificatives:

- Terme Municipal
- Sol Urbà
- Sol Urbanitzable

Sistemes i serveis:

- EQ: Equipament
- EP: Equipament-privat
- EA: Edificacio-auxiliar

Tipologies Sol Urbà:

- V : Verd públic
- VP: Verd privat
- Serveis tècnics

-Pels Conjunts d'Ordenació Unitària:

- A: Conjunts arquitectònics
- B: Conjunts urbanístics

-Per les Illes d'Alineació Geomètrica

- D: Illes de cases en filera
- E: Illes de pati interior
- G: Illes de volumetria opcional
- H: Illes de parcel·lació industrial

-Pels Solars d'Ocupació Singular

- J: Residència unifamiliar aïllada
- K: Blocs aïllats
- L: Indústria aïllada

- Residencial
- Industrial

- Protecció paisatgística
- Protecció vialitat
- Riu