

13x11

Revisió del Pla General d'Ordenació Urbana. Text Refós

Inclou totes les modificacions puntuals aprovades definitivament abans de l'agost de 2008


TORELLÓ

ESTRUCTURA I USOS DEL SÒL URBÀ I URBANITZABLE

Aprobat definitivament el 16-09-1998  
Publicat al DOGC núm. 3038 el 20-12-1999




Escala: 1/2000

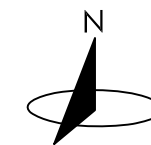

l'Alcalde

Equip Redactor

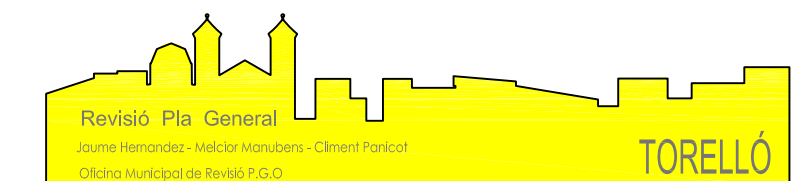

Claus identificatives:

- Terme Municipal
- Sol Urbà
- Sol Urbanitzable
- E.D: Estudi de Detall
- U.A: Unitat d'Actuació
- P.E.R.I / P.E

Sistemes i serveis:

- EQ: Equipament
- EP: Equipament-privat
- EA: Edificacio-auxiliar
- V : Verd públic
- VP: Verd privat
- Serveis tècnics

Tipologies Sol Urbà:

- Pels Conjunts d'Ordenació Unitària:
  - A: Conjunts arquitectònics
  - B: Conjunts urbanístics
- Per les Illes d'Alineació Geomètrica:
  - D: Illes de cases en filera
  - E: Illes de pati interior
  - G: Illes de volumetria opcional
  - H: Illes de parcel·lació industrial
- Pels Solars d'Ocupació Singular:
  - J: Residència unifamiliar aïllada
  - K: Blocs aïllats
  - L: Indústria aïllada

Sòl Urbanitzable:

- Residencial
- Industrial

Sòl de Protecció:

- Protecció paisatgística
- Protecció vialitat
- Riu